

MAPA DO CELÓW PROJEKTOWYCH ark.1

System współrzędnych	GN 6642.199.2019
Skala	1:500
Identyfikator	100907_2
Nazwa	Strzeżka Wielkie
Kod	0609
Identyfikator	Strzeżka Wielkie
Nazwa	Strzeżka Wielkie
Skala Mocy	1:500
Nazwa metody	przekładniści płaskich
Współrzędnych	wysokości
Wykonanie	Kronstadt BS
Długość linii granic, które były przedmiotem badania:	
Głównym i Informacja o sile badań głównych i innych w celu na zgodności z granicami, zaktualizowane w granicach projektowania i w innych:	Nie badano
Data: 22.02.2019	
BIURO GOSPODARSTWA KARTOGRAFICZNE Michał Zieliński ul. Kłosa 21A, 01-015 Warszawa tel. 22 632 10 00, 22 632 10 01	

- posesiarska jezdnia do szerokości 5,5m
- nawierzchnia z mieszanki em. bet. AC18-wykonano 04.03.19
- zjazd z boku
- jezdniej poboczny o nawierzchni z betonu asfaltowego AC11S
- jezdniej poboczny
- granica pasa drogowego
- posesiarskie jezdnie

INWESTOR/ZAMAWIAJĄCY:
Gmina Strzeżka Wielka
98-237 Strzeżka Wielka, ul. Częstochowska 14

JEDYNOŚĆ PROJEKTOWA:
JM Bełenów
LTB
JM BUDOWNICTWO Joanna Młynarska
97-400 Bełenów
ul. Mostowa 2

OBJEKT:
Przebudowa drogi gminnej 109113E o długości odcinka 0+611,28

NUMER:
1


TEMAT:
Projekt zagospodarowania terenu

Strona/Spejzacja:	Imię i nazwisko:	Na czym jest i sposób:	Podpis:	DATA:
Konstrukcyjna opisana	Michał Zieliński	10.01.2019	[Podpis]	2019-02-22
Konstrukcyjna opisana	Michał Zieliński	10.01.2019	[Podpis]	2019-02-22
Konstrukcyjna opisana	Michał Zieliński	10.01.2019	[Podpis]	2019-02-22


SKALA:
1 : 500

DATA:
Kwiecień, 2019


0+000.00 do 0+287.31

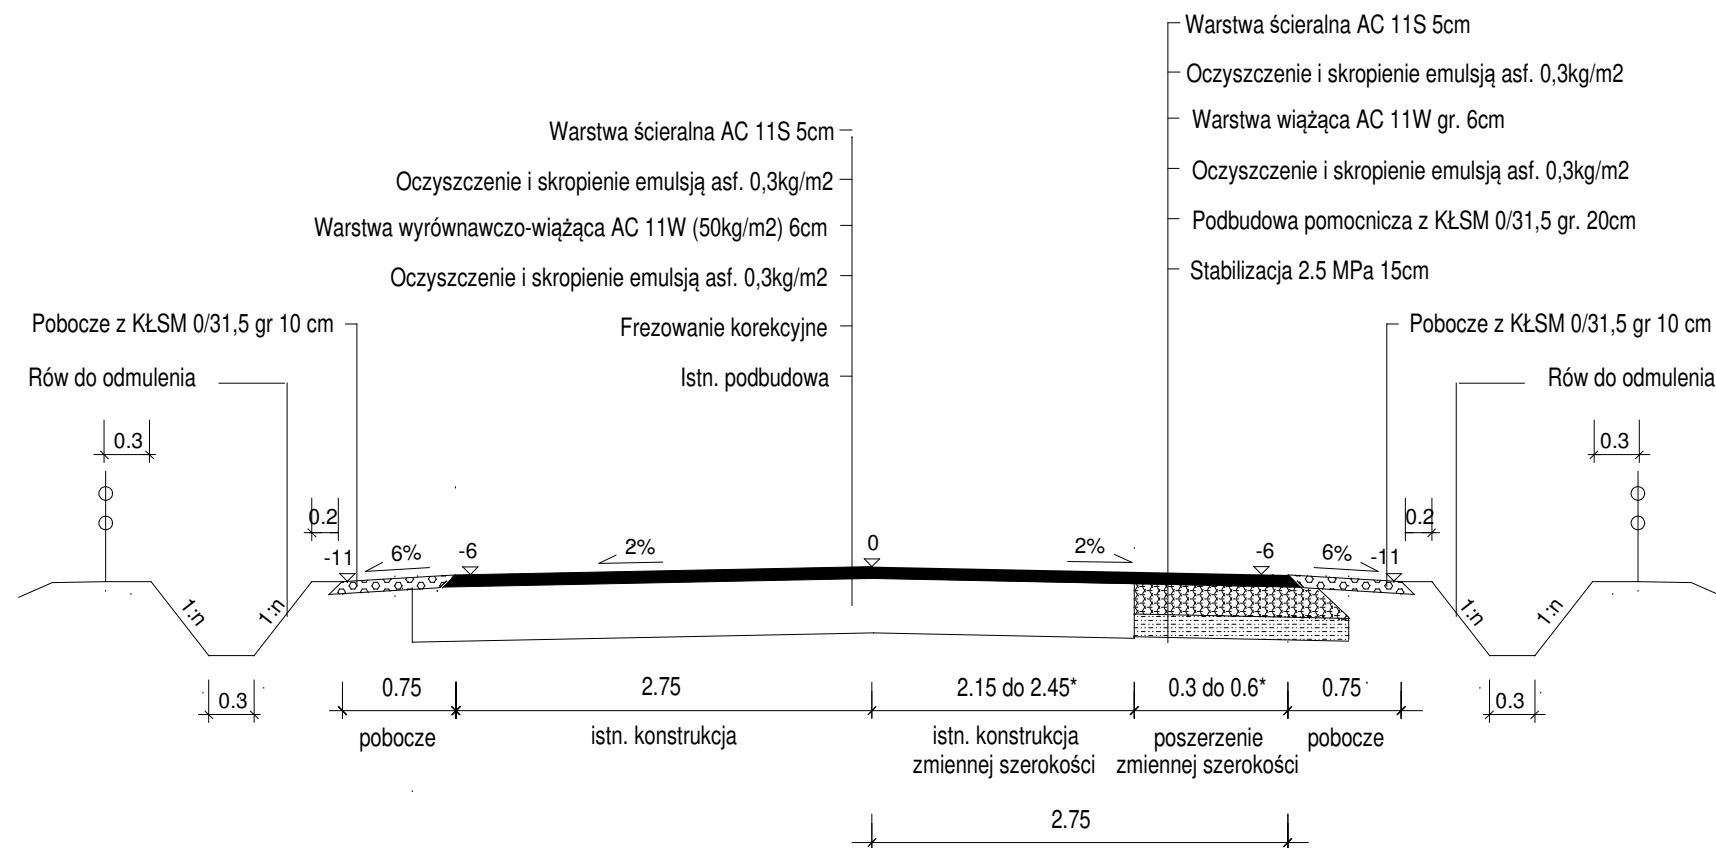

0+287.31 do 0+306.30

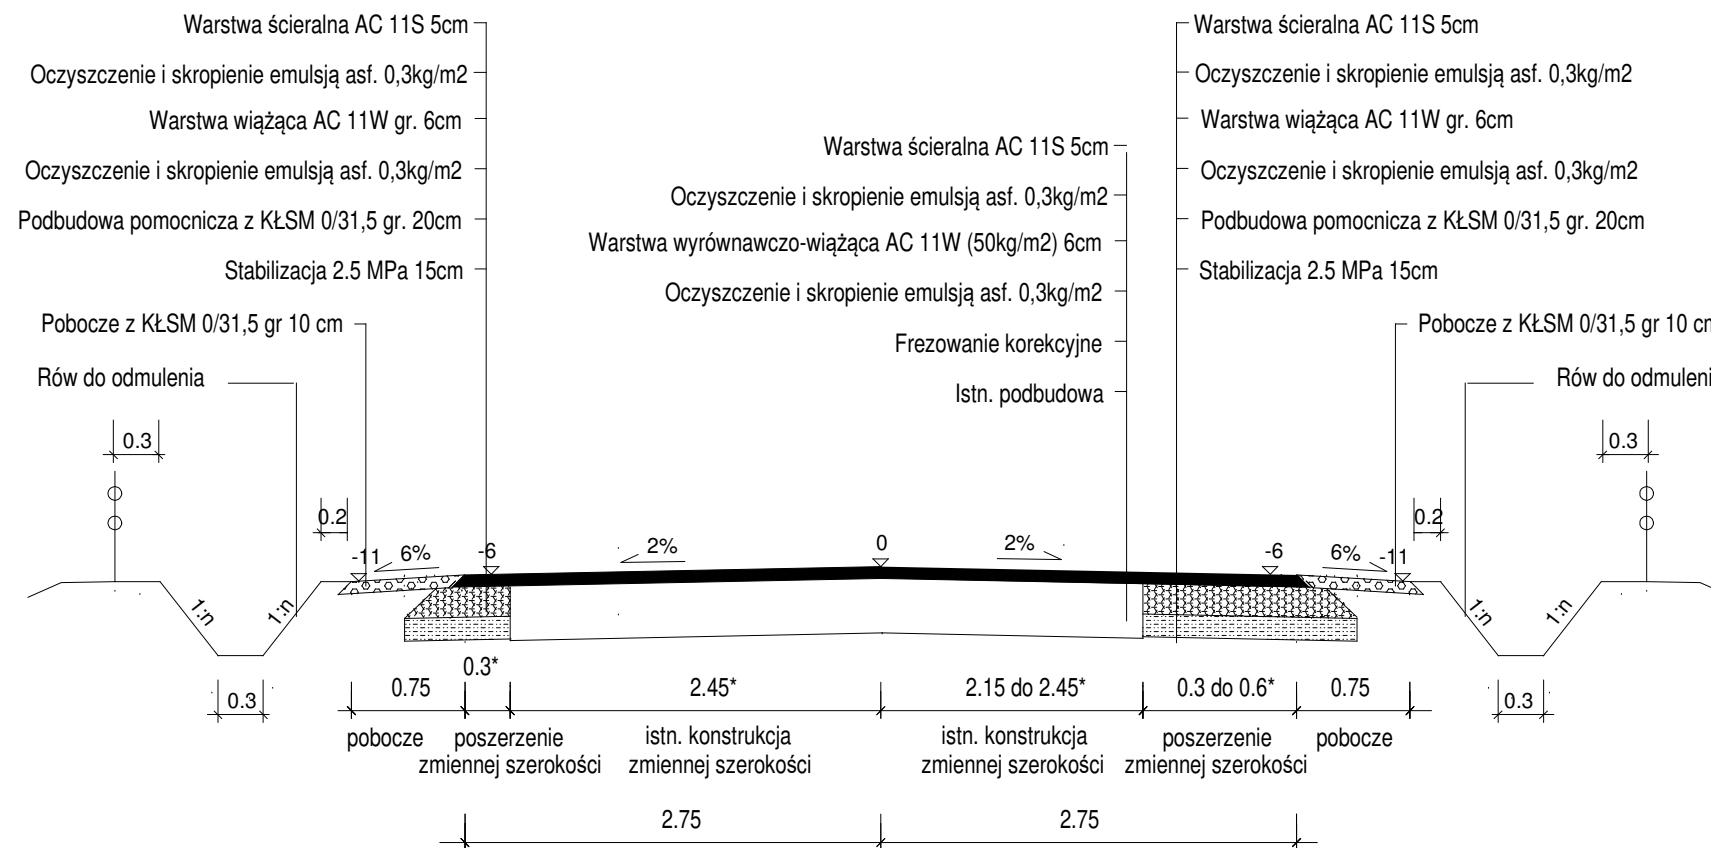


0+000.00 do 0+641.28

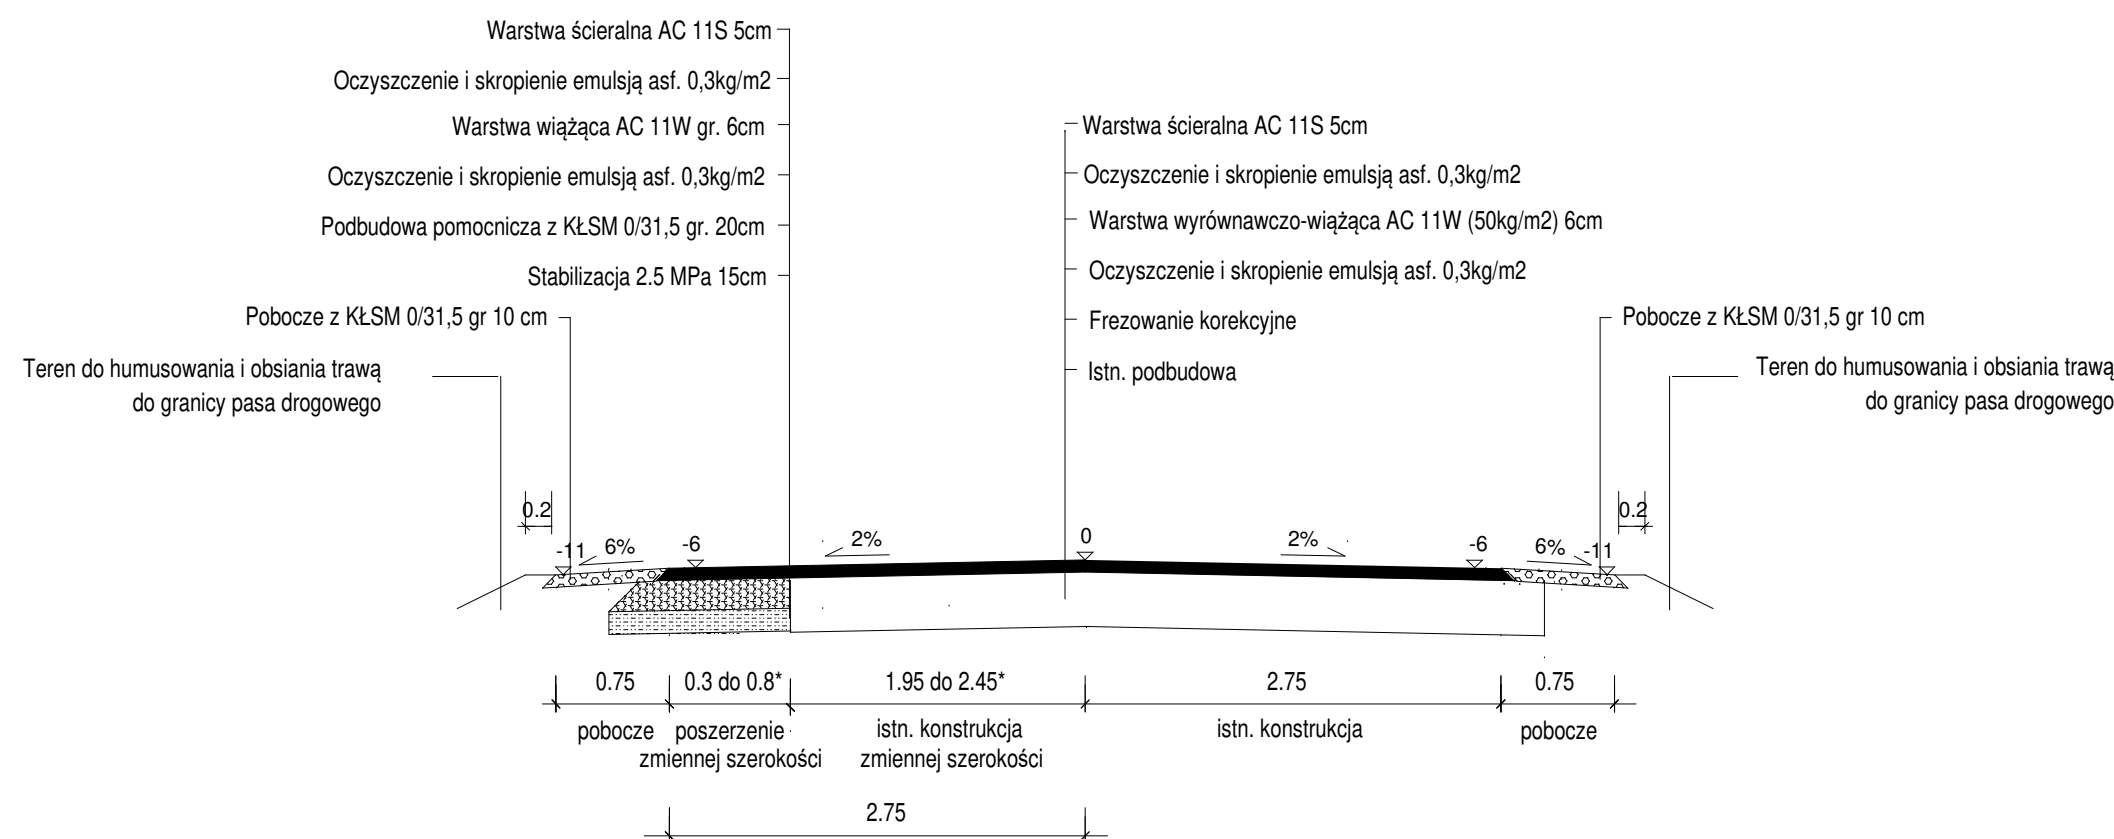

* wg projektu zagospodarowania terenu

Szczegół schodkowania warstw konstrukcyjnych
nawierzchni
SKALA 1:20

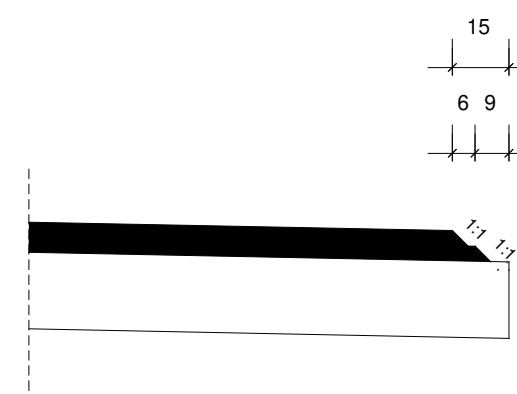

INWESTOR/ZAMAWIAJĄCY		Gmina Strzelce Wielkie 98-337 Strzelce Wielkie, ul. Częstochowska 14		
JEDNOSTKA PROJEKTOWA		JM Budownictwo LMB JM BUDOWNICTWO Joanna Młynarska 97-400 Bełchatów ul. Mostowa 2		
OBIEKT				NR RYS.
Przebudowa drogi gminnej 109113E o długości odcinka 0+641.28				2
TEMAT:				SKALA
Przekroje konstrukcyjne				1 : 500
Branża/Specialność	Imię i nazwisko	Nr uprawnień i specjalność	Podpis	DATA
Komunikacyjna/drogowa	Projektował: mgr inż. Krzysztof Haus	UAN.IV-10220/184/82		kwiecień, 2019
Komunikacyjna/drogowa	Opracował: mgr inż. Joanna Młynarska	LOD/0294/OWOD/05		