



0+000.00 do 0+191.43

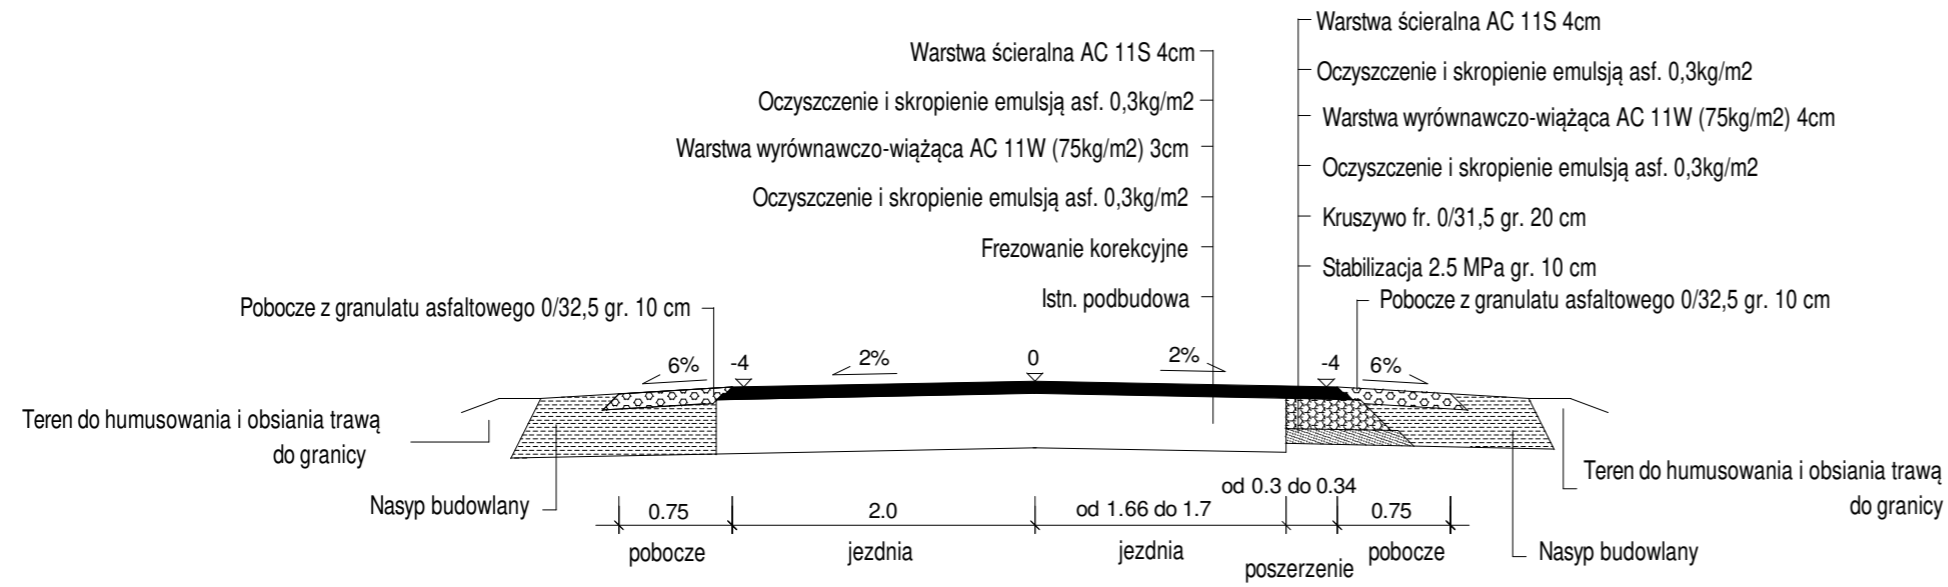


0+191.43 do 0+224.24

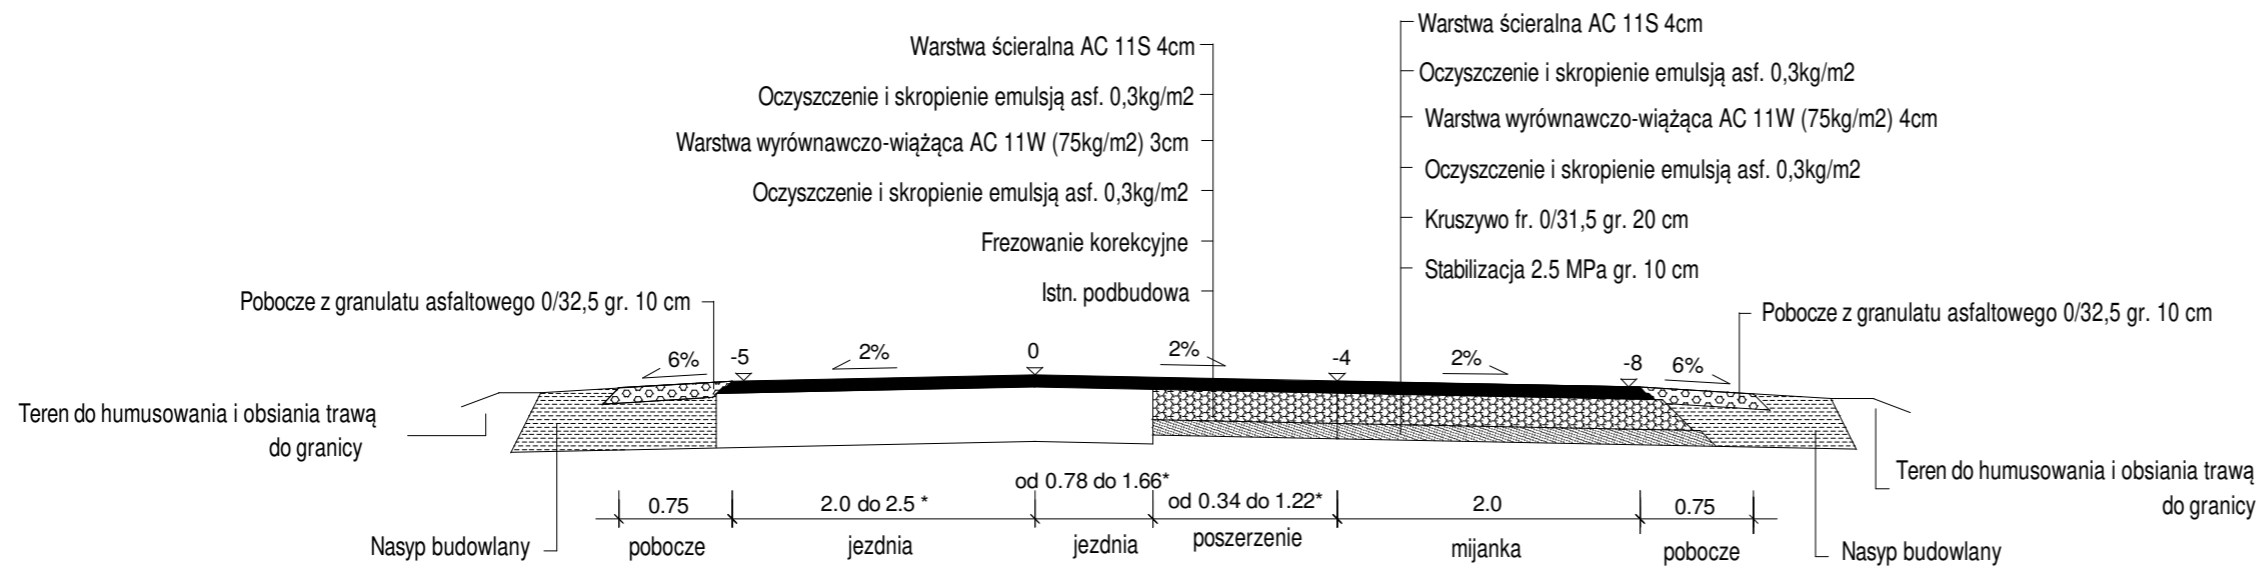


* - wg projektu zagospodarowania terenu

0+224.24 do 0+228.20

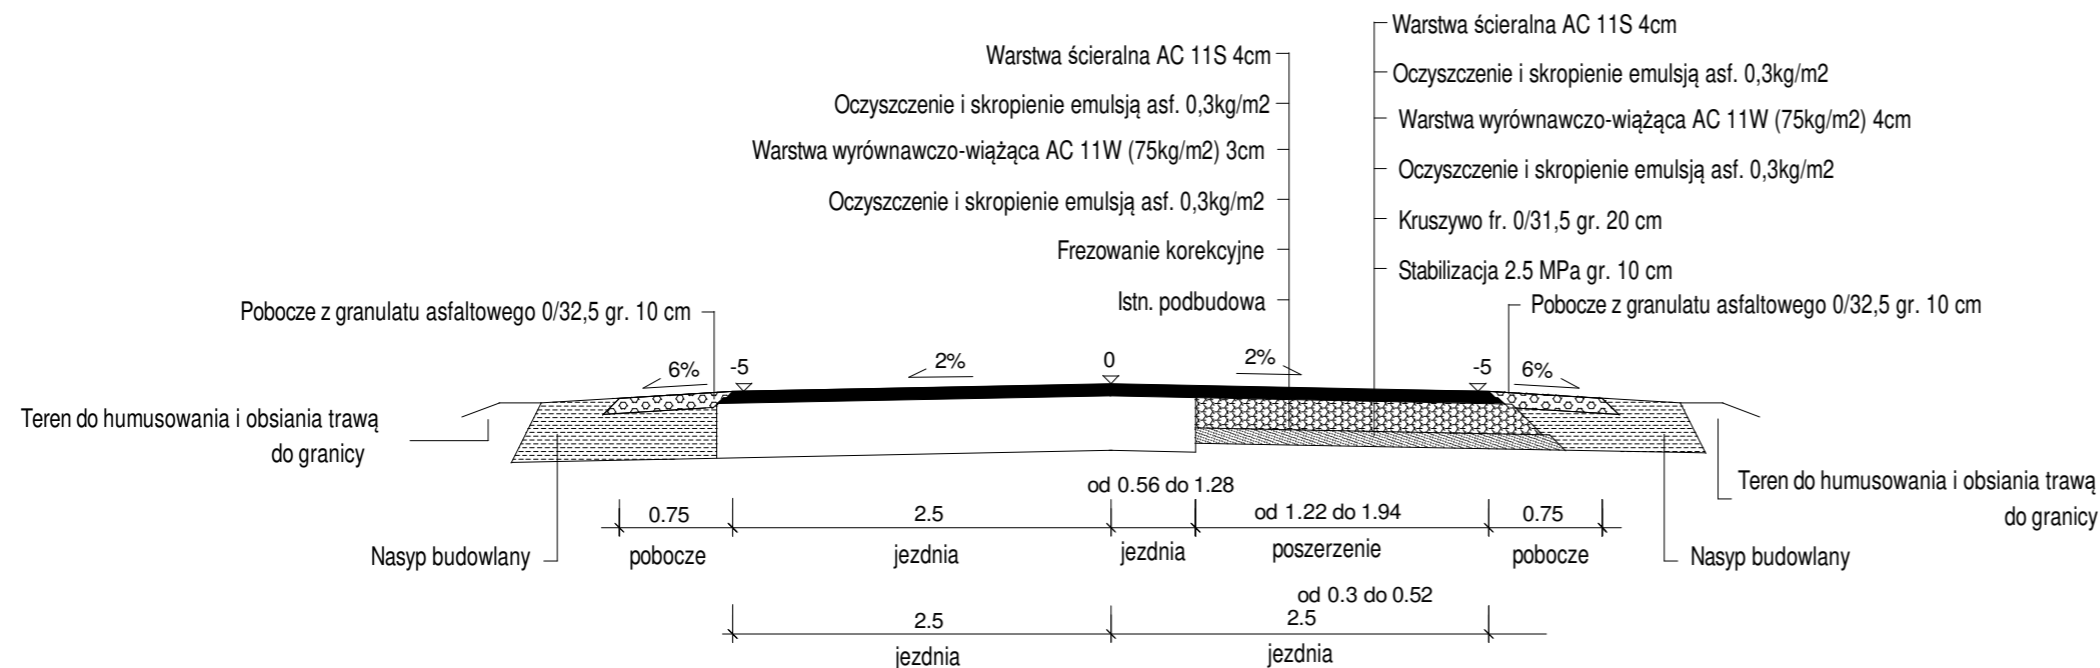

Szczegół schodkowania warstw konstrukcyjnych nawierzchni
SKALA 1:20

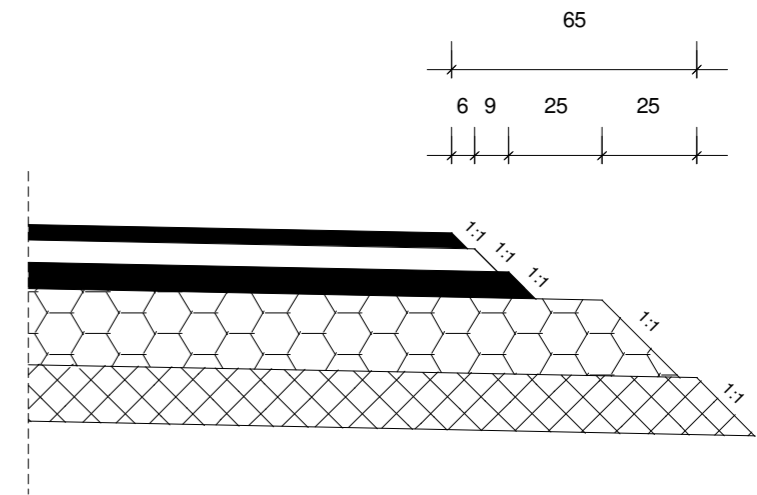

INWESTOR/ZAMAWIAJĄCY		Gmina Strzelce Wielkie 98-337 Strzelce Wielkie, ul.Częstochowska 14		
JEDNOSTKA PROJEKTOWA		JM Budownictwo LMB JM BUDOWNICTWO Joanna Młynarska 97-400 Bełchatów ul. Mostowa 2		
OBIEKT				NR RYS.
Przebudowa drogi dojazdowej do gruntów rolnych w miejscowości Strzelce Wielkie o dł. 228.20 mb				2
TEMAT:				SKALA
Przekroje konstrukcyjne				1 : 500
Branża/Specialność	Imię i nazwisko	Nr uprawnień i specjalność	Podpis	DATA
Komunikacyjna/drogowa	Projektował: mgr inż.Krzysztof Haus	UAN.IV-10220/184/82		styczeń, 2021
Komunikacyjna/drogowa	Opracował: mgr inż.Joanna Młynarska	LOD/0294/OWOD/05		