



0+000.00 do 0+480.00

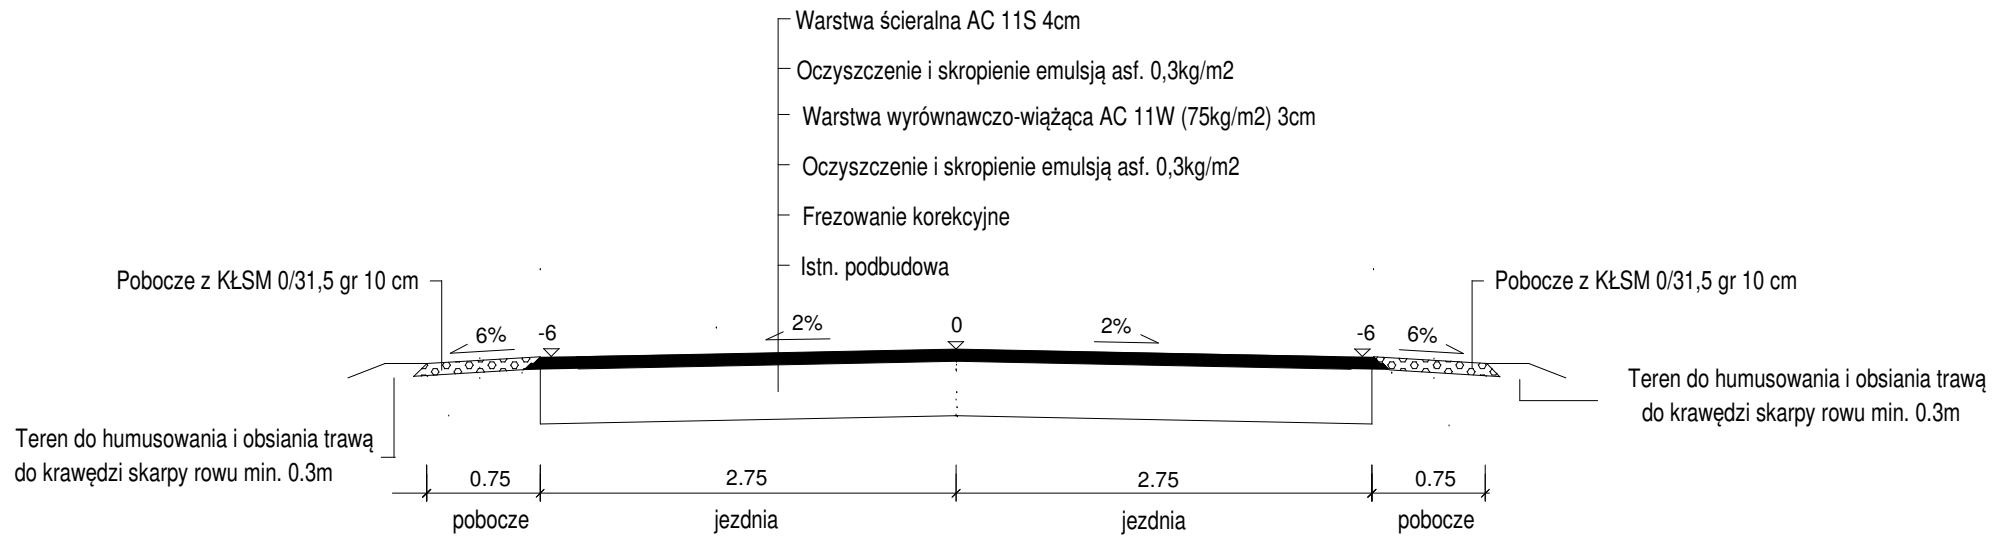

Szczegół schodkowania warstw konstrukcyjnych nawierzchni
 SKALA 1:20

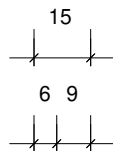

INWESTOR/ZAMAWIAJĄCY				
Gmina Strzelce Wielkie 98-337 Strzelce Wielkie, ul.Częstochowska 14				
JEDNOSTKA PROJEKTOWA				
JM Budownictwo		JM BUDOWNICTWO Joanna Młynarska		
LMB		97-400 Bełchatów ul. Mostowa 2		
OBIEKT				NR RYS.
Przebudowa drogi dojazdowej do gruntów rolnych w miejscowości Wola Jankowska, gmina Strzelce Wielkie o długości odcinka 480mb				2
TEMAT:				SKALA
Przekroje konstrukcyjne				1 : 500
Branża/Specialność	Imię i nazwisko	Nr uprawnień i specjalność	Podpis	DATA
Komunikacyjna/drogowa	Projektował: mgr inż.Krzysztof Haus	UAN.IV-10220/184/82		marzec, 2019
Komunikacyjna/drogowa	Opracował: mgr inż.Joanna Młynarska	LOD/0294/OWOD/05		

